


Dopravní opatření při akci: Oprava sil. III/28016 Březina - Jičín

5.5.-19.5.2025


— uzavřený úsek

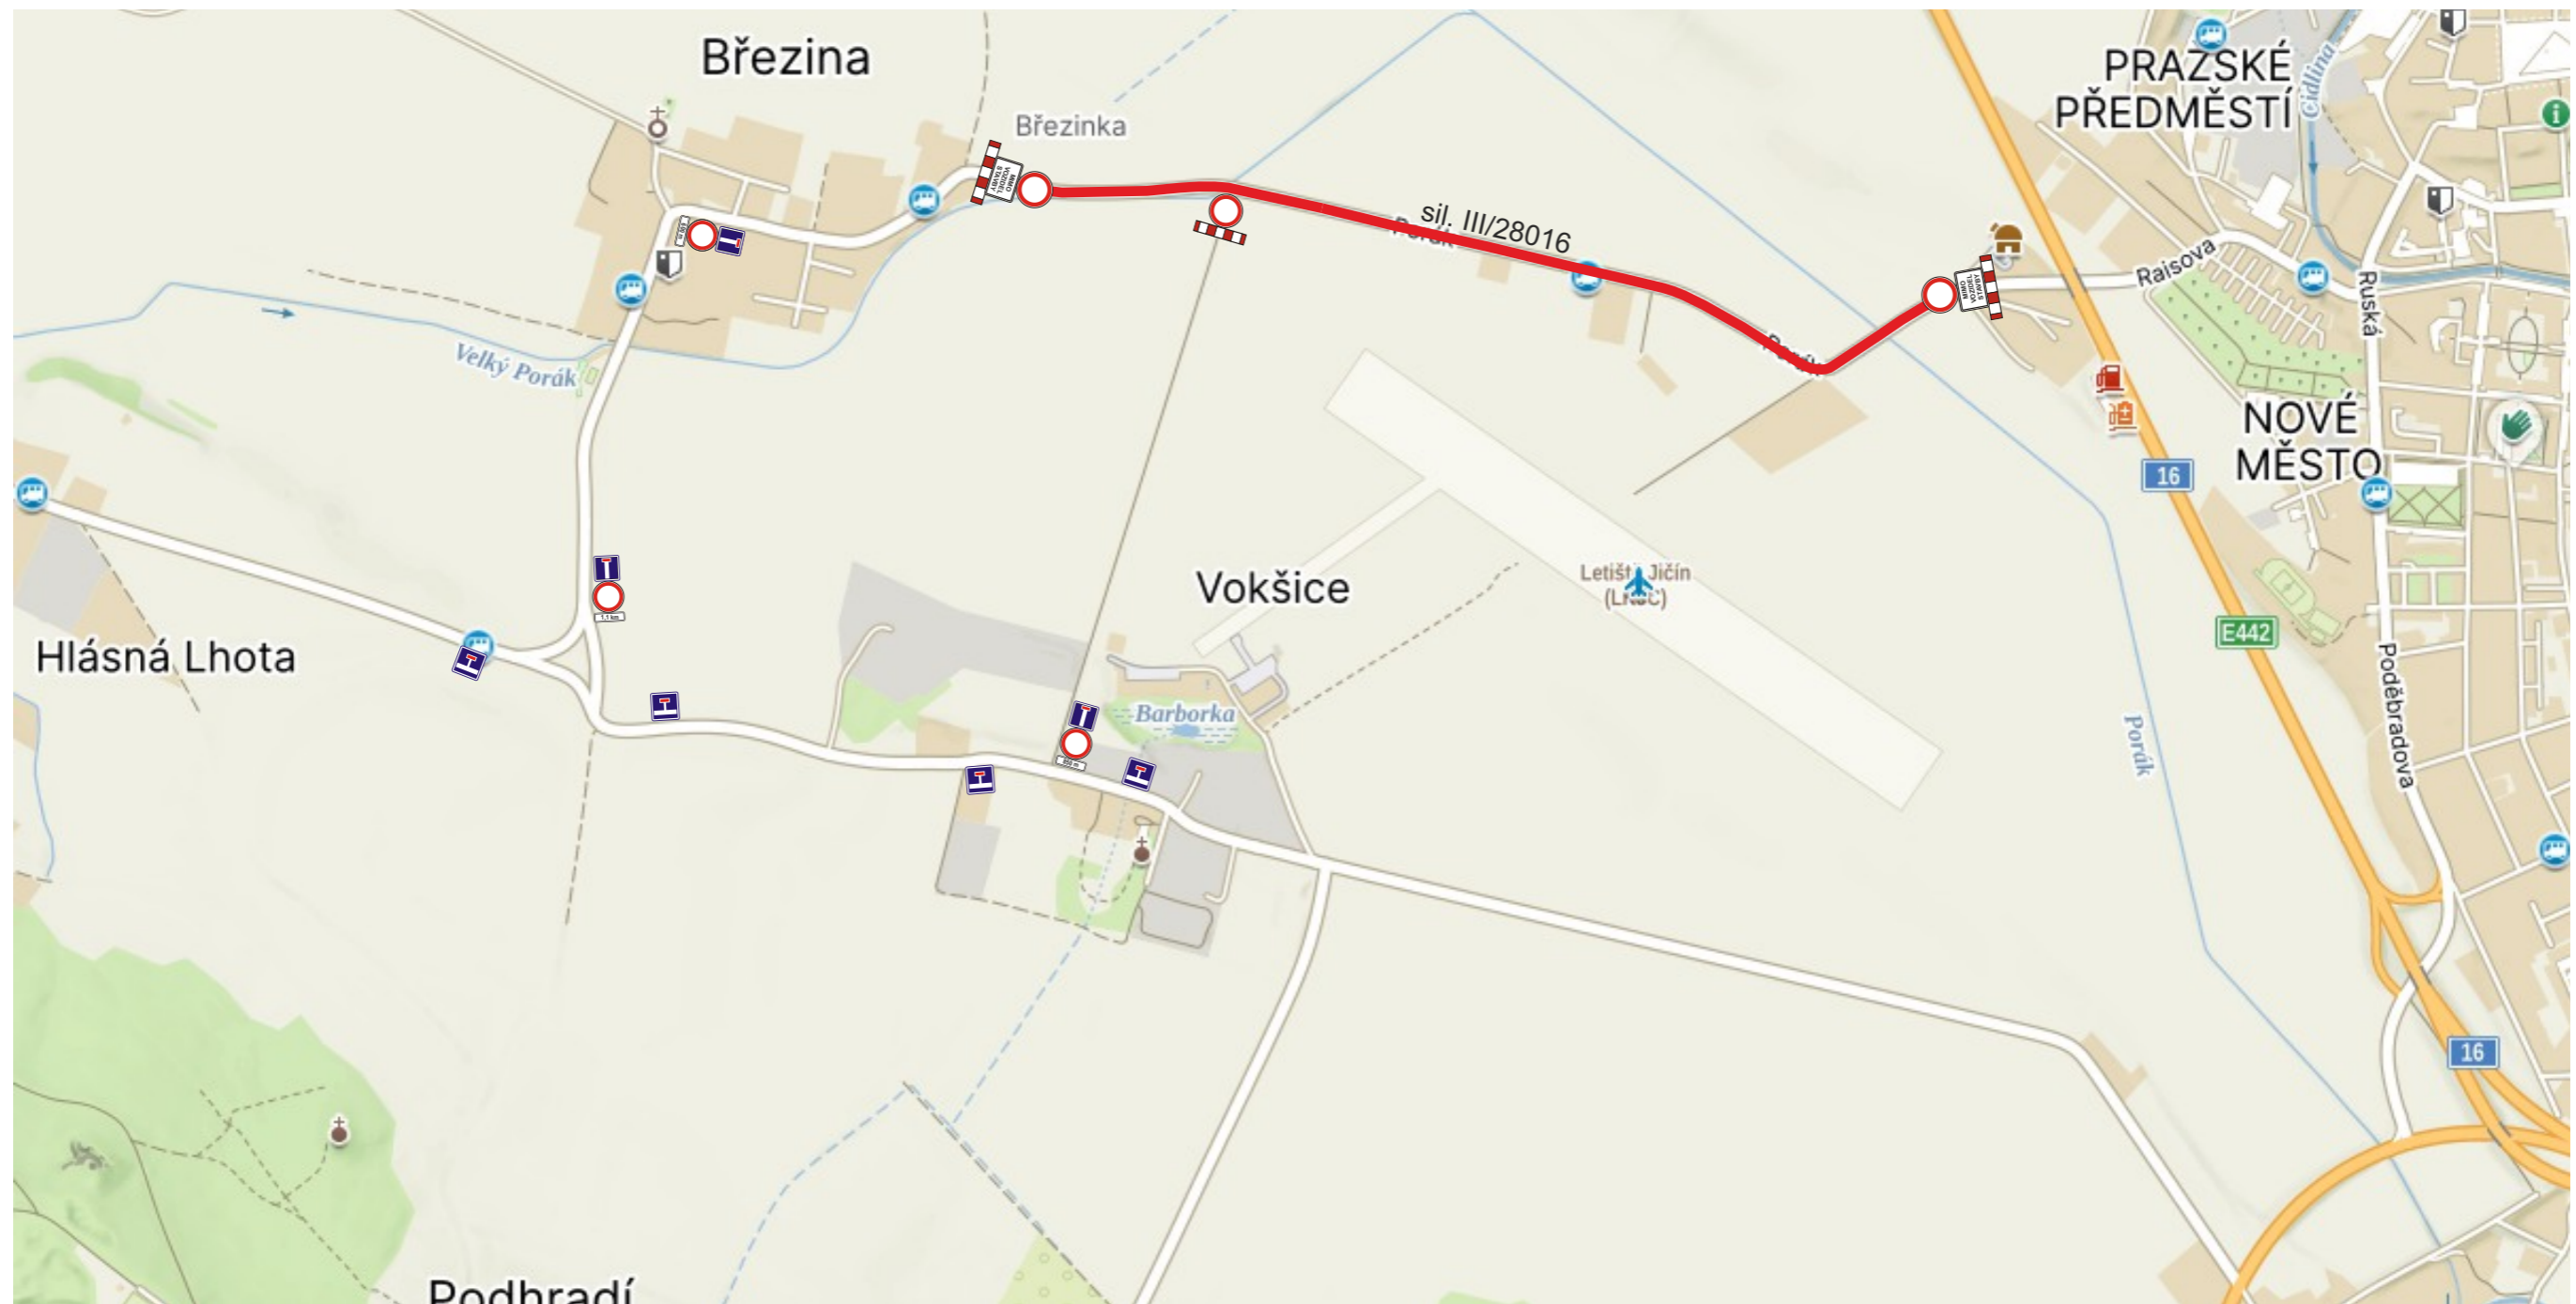

Zhotovitel:			
Kreslil:	Andrea Jirková / tel.: 733 650 301 / e-mail: info@dzd.cz	DOPRAVNÍ ZNAČENÍ DZDH s.r.o. Vičkovická 224/98a 500 04 Hradec Králové IČO: 179 88 756 DIČ: CZ17988756 tel.: 605 477 445, 733 650 301 email: info@dzd.cz	
Zodp. projektant:	Andrea Jirková / tel.: 733 650 301 / e-mail: info@dzd.cz		
Kontroloval:	Bc. Jan Pazdziora / tel.: 605 477 445 / e-mail: info@dzd.cz		
Kraj: Královéhradecký	Okres: Jičín		
Akce: <i>Oprava sil. III/28016 Březina - Jičín</i>		DATUM	08.04.2025
DOPRAVNĚ INŽENÝRSKÁ OPATŘENÍ		Č.ZAKÁZKY	25038
		STUPEŇ PD	DIO
		MĚŘÍTKO	-
		FORMÁT	A3

Dopravní opatření při akci: Oprava sil. III/28016 Březina - Jičín

5.5.-19.5.2025

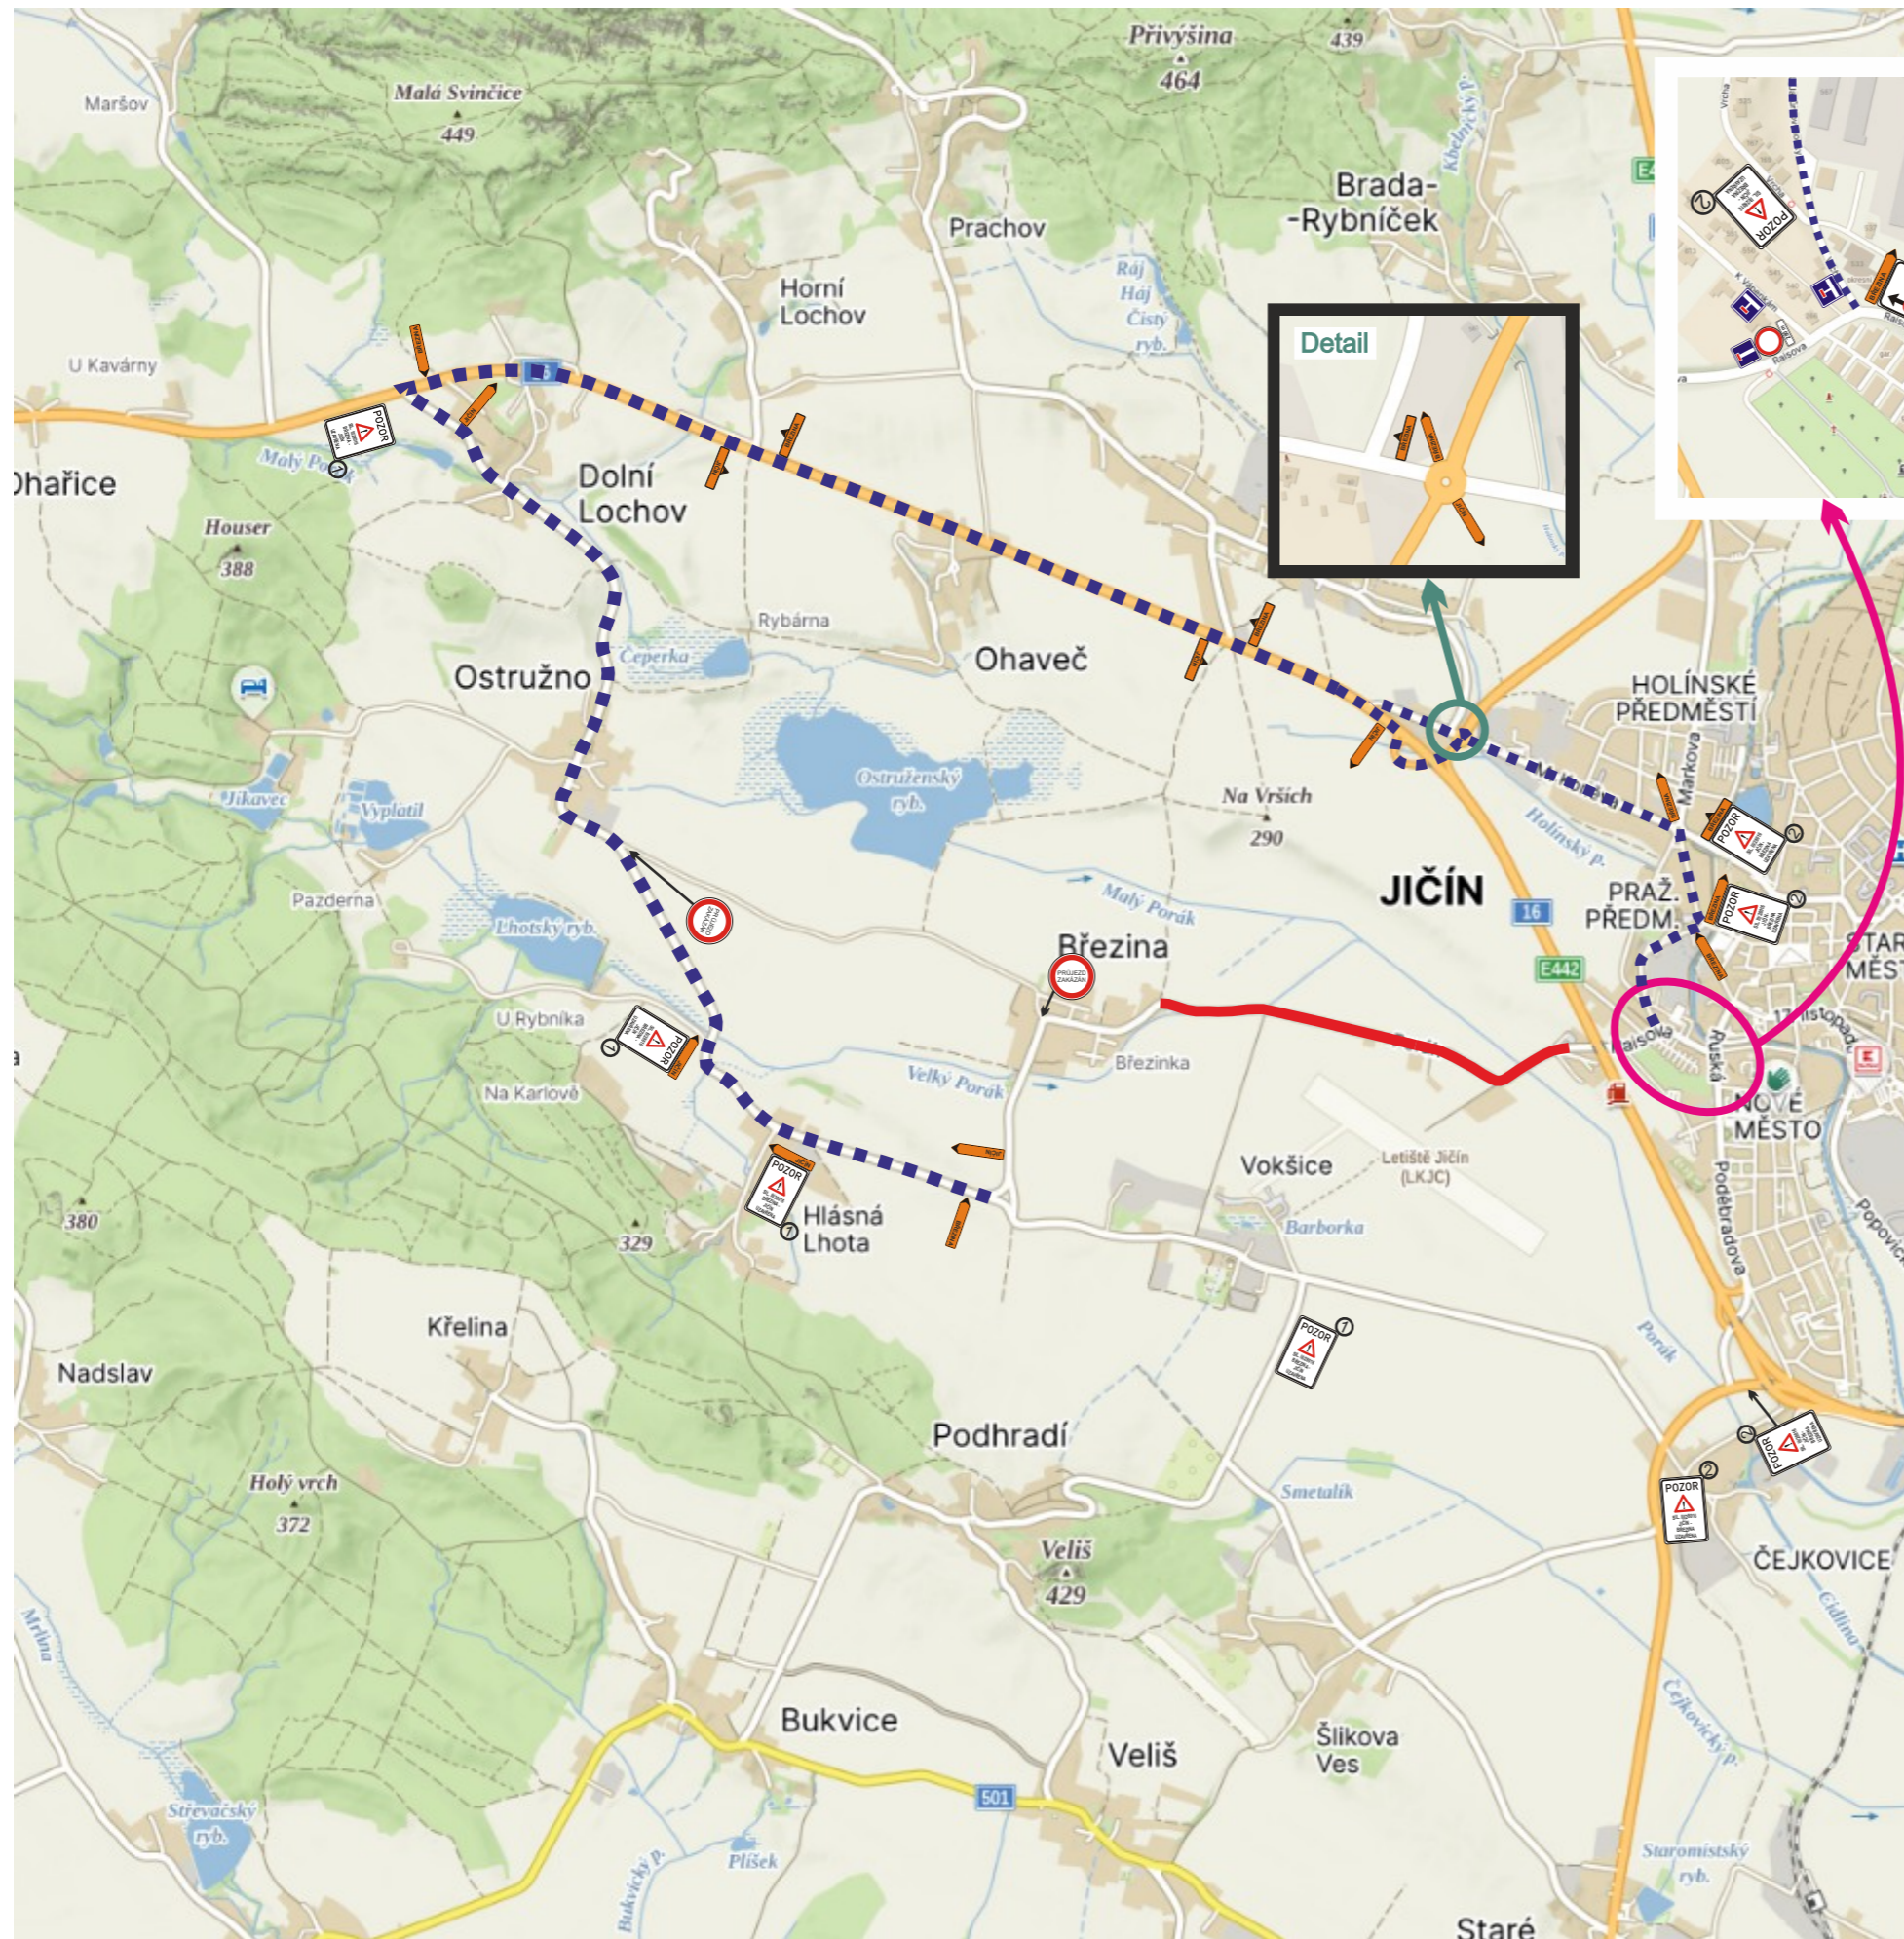

— uzavřený úsek
- - - - objízdná trasa



Zhotovitel:		ÚS ÚDRŽBA SILNIC Královéhradeckého kraje a.s.
Kreslil:	Andrea Jirková / tel.: 733 650 301 / e-mail: info@dzd.h.cz	DOPRAVNÍ ZNAČENÍ DZDH s.r.o. Vičkovická 224/98a 500 04 Hradec Králové IČO: 179 88 756 DIČ: CZ17988756 tel.: 605 477 445, 733 650 301 email: info@dzd.h.cz
Zodp. projektant:	Andrea Jirková / tel.: 733 650 301 / e-mail: info@dzd.h.cz	
Kontroloval:	Bc. Jan Pazdziora / tel.: 605 477 445 / e-mail: info@dzd.h.cz	
Kraj:	Královéhradecký	Okres: Jičín
		Obec: Březina
Akce: Oprava sil. III/28016 Březina - Jičín		DATUM 08.04.2025
DOPRAVNĚ INŽENÝRSKÁ OPATŘENÍ		Č.ZAKÁZKY 25038
		STUPEŇ PD DIO
		MĚŘITKO -
		FORMÁT A3